

ОПИСАНИЕ МЕСТОПОЛОЖЕНИЯ ГРАНИЦ ПУБЛИЧНОГО СЕРВИТУТА

Сведения об объекте		
N п/п	Характеристики объекта	Описание характеристик
1	2	3
1	Местоположение объекта	Омская область, Омский м.р-н, Троицкое с.п., Троицкое с
2	Площадь объекта $\pm$ величина погрешности определения площади ($P \pm \Delta P$), м ²	181294 $\pm$ 149
3	Иные характеристики объекта	1. Цель установления публичного сервитута: Публичный сервитут в целях строительства, реконструкции, эксплуатации объектов электросетевого хозяйства, их неотъемлемых технологических частей, необходимых для подключения (технологического присоединения) к сетям инженерно-технического обеспечения на земли, расположенные в кадастровых кварталах 55:20:220301 и 55:20:220303, и части земельных участков с кадастровыми номерами 55:20:220303:141, 55:20:220303:100, 55:20:220303:451, 55:20:220303:75, 55:20:220303:69, 55:20:220303:430, 55:20:220303:427, 55:20:220303:56, 55:20:220303:413, 55:20:220303:440, 55:20:220303:175, 55:20:220303:426, 55:20:220303:438, 55:20:220303:432, 55:20:000000:5574, 55:20:220301:1663, 55:20:220301:1664 и 55:20:000000:5902. Владелец публичного сервитута: ПАО "Россети Сибирь". ИНН - 2460069527, ОГРН - 1052460054327. Почтовый адрес: 644037, Омская область, г. Омск, ул. Некрасова, д. 1. Адрес электронной почты: omskenergo@om.rosseti-sib.ru 2. Срок публичного сервитута: Продолжительность: 10 лет

Сведения о местоположении измененных (уточненных) границ объекта							
1. Система координат МСК-55, зона 2							
2. Сведения о характерных точках границ объекта							
Обозначение характерных точек границ	Существующие координаты, м		Измененные (уточненные) координаты, м		Метод определения координат характерной точки	Средняя квадратическая погрешность положения характерной точки (Mt), м	Описание обозначения точки на местности (при наличии)
	X	Y	X	Y			
1	2	3	4	5	6	7	8
1	-	-	470764.22	2148345.10	Метод спутниковых геодезических измерений (определений)	0.1	-

Сведения о местоположении измененных (уточненных) границ объекта							
1. Система координат МСК-55, зона 2							
2. Сведения о характерных точках границ объекта							
Обозначение характерных точек границ	Существующие координаты, м		Измененные (уточненные) координаты, м		Метод определения координат характерной точки	Средняя квадратическая погрешность положения характерной точки (Mt), м	Описание обозначения точки на местности (при наличии)
	X	Y	X	Y			
2	-	-	470756.17	2148555.88	Метод спутниковых геодезических измерений (определений)	0.1	-
3	-	-	470773.70	2148645.91	Метод спутниковых геодезических измерений (определений)	0.1	-
4	-	-	470756.95	2149306.82	Метод спутниковых геодезических измерений (определений)	0.1	-
5	-	-	470753.96	2149390.57	Метод спутниковых геодезических измерений (определений)	0.1	-
6	-	-	470738.73	2149920.43	Метод спутниковых геодезических измерений (определений)	0.1	-
7	-	-	470718.48	2150397.44	Метод спутниковых геодезических измерений (определений)	0.1	-
8	-	-	470704.18	2150926.44	Метод спутниковых геодезических измерений (определений)	0.1	-
9	-	-	470685.77	2151454.59	Метод спутниковых геодезических измерений (определений)	0.1	-
10	-	-	470675.44	2151800.17	Метод спутниковых геодезических измерений (определений)	0.1	-
11	-	-	470657.24	2152433.18	Метод спутниковых геодезических измерений (определений)	0.1	-
12	-	-	470648.07	2152477.14	Метод спутниковых геодезических измерений	0.1	-

Сведения о местоположении измененных (уточненных) границ объекта							
1. Система координат МСК-55, зона 2							
2. Сведения о характерных точках границ объекта							
Обозначение характерных точек границ	Существующие координаты, м		Измененные (уточненные) координаты, м		Метод определения координат характерной точки	Средняя квадратическая погрешность положения характерной точки (Mt), м	Описание обозначения точки на местности (при наличии)
	X	Y	X	Y			
					(определений)		
13	-	-	470645.74	2152594.22	Метод спутниковых геодезических измерений (определений)	0.1	-
14	-	-	470631.25	2152950.99	Метод спутниковых геодезических измерений (определений)	0.1	-
15	-	-	470620.57	2153006.92	Метод спутниковых геодезических измерений (определений)	0.1	-
16	-	-	470548.69	2153096.43	Метод спутниковых геодезических измерений (определений)	0.1	-
17	-	-	470532.19	2153760.70	Метод спутниковых геодезических измерений (определений)	0.1	-
18	-	-	470534.39	2154153.54	Метод спутниковых геодезических измерений (определений)	0.1	-
19	-	-	470528.48	2154505.43	Метод спутниковых геодезических измерений (определений)	0.1	-
20	-	-	470530.39	2154629.23	Метод спутниковых геодезических измерений (определений)	0.1	-
21	-	-	470641.12	2154641.78	Метод спутниковых геодезических измерений (определений)	0.1	-
22	-	-	470640.46	2154647.47	Метод спутниковых геодезических измерений (определений)	0.1	-
23	-	-	470783.53	2154623.10	Метод спутниковых геодезических	0.1	-

Сведения о местоположении измененных (уточненных) границ объекта							
1. Система координат МСК-55, зона 2							
2. Сведения о характерных точках границ объекта							
Обозначение характерных точек границ	Существующие координаты, м		Измененные (уточненные) координаты, м		Метод определения координат характерной точки	Средняя квадратическая погрешность положения характерной точки (Mt), м	Описание обозначения точки на местности (при наличии)
	X	Y	X	Y			
					измерений (определений)		
24	-	-	470798.66	2154669.98	Метод спутниковых геодезических измерений (определений)	0.1	-
25	-	-	470808.38	2154668.41	Метод спутниковых геодезических измерений (определений)	0.1	-
26	-	-	470938.98	2155221.95	Метод спутниковых геодезических измерений (определений)	0.1	-
27	-	-	470918.74	2155334.58	Метод спутниковых геодезических измерений (определений)	0.1	-
28	-	-	471029.24	2155825.67	Метод спутниковых геодезических измерений (определений)	0.1	-
29	-	-	471058.89	2155859.58	Метод спутниковых геодезических измерений (определений)	0.1	-
30	-	-	471081.75	2155898.13	Метод спутниковых геодезических измерений (определений)	0.1	-
31	-	-	471108.71	2155931.46	Метод спутниковых геодезических измерений (определений)	0.1	-
32	-	-	471479.43	2155936.66	Метод спутниковых геодезических измерений (определений)	0.1	-
33	-	-	471586.77	2155912.08	Метод спутниковых геодезических измерений (определений)	0.1	-
34	-	-	471731.87	2155874.87	Метод спутниковых	0.1	-

Сведения о местоположении измененных (уточненных) границ объекта							
1. Система координат МСК-55, зона 2							
2. Сведения о характерных точках границ объекта							
Обозначение характерных точек границ	Существующие координаты, м		Измененные (уточненные) координаты, м		Метод определения координат характерной точки	Средняя квадратическая погрешность положения характерной точки (Mt), м	Описание обозначения точки на местности (при наличии)
	X	Y	X	Y			
					геодезических измерений (определений)		
35	-	-	471757.24	2155969.50	Метод спутниковых геодезических измерений (определений)	0.1	-
36	-	-	472332.54	2155851.09	Метод спутниковых геодезических измерений (определений)	0.1	-
37	-	-	472360.59	2155855.65	Метод спутниковых геодезических измерений (определений)	0.1	-
38	-	-	472375.17	2155871.31	Метод спутниковых геодезических измерений (определений)	0.1	-
39	-	-	472375.36	2155877.72	Метод спутниковых геодезических измерений (определений)	0.1	-
40	-	-	472333.10	2155871.40	Метод спутниковых геодезических измерений (определений)	0.1	-
41	-	-	471742.80	2155992.90	Метод спутниковых геодезических измерений (определений)	0.1	-
42	-	-	471716.22	2155893.69	Метод спутниковых геодезических измерений (определений)	0.1	-
43	-	-	471702.12	2155897.13	Метод спутниковых геодезических измерений (определений)	0.1	-
44	-	-	471590.74	2155924.76	Метод спутниковых геодезических измерений (определений)	0.1	-
45	-	-	471485.52	2155950.87	Метод	0.1	-

Сведения о местоположении измененных (уточненных) границ объекта							
1. Система координат МСК-55, зона 2							
2. Сведения о характерных точках границ объекта							
Обозначение характерных точек границ	Существующие координаты, м		Измененные (уточненные) координаты, м		Метод определения координат характерной точки	Средняя квадратическая погрешность положения характерной точки (Mt), м	Описание обозначения точки на местности (при наличии)
	X	Y	X	Y			
					спутниковых геодезических измерений (определений)		
46	-	-	471470.89	2155950.57	Метод спутниковых геодезических измерений (определений)	0.1	-
47	-	-	471357.91	2155948.23	Метод спутниковых геодезических измерений (определений)	0.1	-
48	-	-	471241.32	2155945.82	Метод спутниковых геодезических измерений (определений)	0.1	-
49	-	-	471230.20	2155945.59	Метод спутниковых геодезических измерений (определений)	0.1	-
50	-	-	471092.10	2155942.73	Метод спутниковых геодезических измерений (определений)	0.1	-
51	-	-	471073.18	2155919.34	Метод спутниковых геодезических измерений (определений)	0.1	-
52	-	-	471073.13	2155906.11	Метод спутниковых геодезических измерений (определений)	0.1	-
53	-	-	471047.06	2155875.17	Метод спутниковых геодезических измерений (определений)	0.1	-
54	-	-	471014.73	2155836.79	Метод спутниковых геодезических измерений (определений)	0.1	-
55	-	-	471008.11	2155806.23	Метод спутниковых геодезических измерений (определений)	0.1	-

Сведения о местоположении измененных (уточненных) границ объекта							
1. Система координат МСК-55, зона 2							
2. Сведения о характерных точках границ объекта							
Обозначение характерных точек границ	Существующие координаты, м		Измененные (уточненные) координаты, м		Метод определения координат характерной точки	Средняя квадратическая погрешность положения характерной точки (Mt), м	Описание обозначения точки на местности (при наличии)
	X	Y	X	Y			
56	-	-	470988.28	2155714.56	Метод спутниковых геодезических измерений (определений)	0.1	-
57	-	-	470965.90	2155611.14	Метод спутниковых геодезических измерений (определений)	0.1	-
58	-	-	470942.85	2155504.64	Метод спутниковых геодезических измерений (определений)	0.1	-
59	-	-	470912.98	2155366.61	Метод спутниковых геодезических измерений (определений)	0.1	-
60	-	-	470905.74	2155367.92	Метод спутниковых геодезических измерений (определений)	0.1	-
61	-	-	470894.23	2155316.78	Метод спутниковых геодезических измерений (определений)	0.1	-
62	-	-	470918.67	2155222.99	Метод спутниковых геодезических измерений (определений)	0.1	-
63	-	-	470788.23	2154671.67	Метод спутниковых геодезических измерений (определений)	0.1	-
64	-	-	470796.67	2154670.30	Метод спутниковых геодезических измерений (определений)	0.1	-
65	-	-	470782.16	2154625.36	Метод спутниковых геодезических измерений (определений)	0.1	-
66	-	-	470640.22	2154649.54	Метод спутниковых геодезических измерений	0.1	-

Сведения о местоположении измененных (уточненных) границ объекта							
1. Система координат МСК-55, зона 2							
2. Сведения о характерных точках границ объекта							
Обозначение характерных точек границ	Существующие координаты, м		Измененные (уточненные) координаты, м		Метод определения координат характерной точки	Средняя квадратическая погрешность положения характерной точки (M _t), м	Описание обозначения точки на местности (при наличии)
	X	Y	X	Y			
					(определений)		
67	-	-	470638.83	2154661.64	Метод спутниковых геодезических измерений (определений)	0.1	-
68	-	-	470634.56	2154661.42	Метод спутниковых геодезических измерений (определений)	0.1	-
69	-	-	470634.25	2154661.05	Метод спутниковых геодезических измерений (определений)	0.1	-
70	-	-	470633.91	2154660.66	Метод спутниковых геодезических измерений (определений)	0.1	-
71	-	-	470633.57	2154660.28	Метод спутниковых геодезических измерений (определений)	0.1	-
72	-	-	470633.21	2154659.90	Метод спутниковых геодезических измерений (определений)	0.1	-
73	-	-	470632.85	2154659.53	Метод спутниковых геодезических измерений (определений)	0.1	-
74	-	-	470632.49	2154659.17	Метод спутниковых геодезических измерений (определений)	0.1	-
75	-	-	470632.15	2154658.84	Метод спутниковых геодезических измерений (определений)	0.1	-
76	-	-	470631.81	2154658.51	Метод спутниковых геодезических измерений (определений)	0.1	-
77	-	-	470631.40	2154658.13	Метод спутниковых геодезических	0.1	-

Сведения о местоположении измененных (уточненных) границ объекта							
1. Система координат МСК-55, зона 2							
2. Сведения о характерных точках границ объекта							
Обозначение характерных точек границ	Существующие координаты, м		Измененные (уточненные) координаты, м		Метод определения координат характерной точки	Средняя квадратическая погрешность положения характерной точки (Mt), м	Описание обозначения точки на местности (при наличии)
	X	Y	X	Y			
					измерений (определений)		
78	-	-	470631.01	2154657.78	Метод спутниковых геодезических измерений (определений)	0.1	-
79	-	-	470630.65	2154657.47	Метод спутниковых геодезических измерений (определений)	0.1	-
80	-	-	470630.27	2154657.14	Метод спутниковых геодезических измерений (определений)	0.1	-
81	-	-	470629.86	2154656.81	Метод спутниковых геодезических измерений (определений)	0.1	-
82	-	-	470629.49	2154656.51	Метод спутниковых геодезических измерений (определений)	0.1	-
83	-	-	470629.09	2154656.19	Метод спутниковых геодезических измерений (определений)	0.1	-
84	-	-	470628.67	2154655.89	Метод спутниковых геодезических измерений (определений)	0.1	-
85	-	-	470628.26	2154655.58	Метод спутниковых геодезических измерений (определений)	0.1	-
86	-	-	470627.79	2154655.26	Метод спутниковых геодезических измерений (определений)	0.1	-
87	-	-	470627.39	2154654.99	Метод спутниковых геодезических измерений (определений)	0.1	-
88	-	-	470627.03	2154654.75	Метод спутниковых	0.1	-

Сведения о местоположении измененных (уточненных) границ объекта							
1. Система координат МСК-55, зона 2							
2. Сведения о характерных точках границ объекта							
Обозначение характерных точек границ	Существующие координаты, м		Измененные (уточненные) координаты, м		Метод определения координат характерной точки	Средняя квадратическая погрешность положения характерной точки (Mt), м	Описание обозначения точки на местности (при наличии)
	X	Y	X	Y			
					геодезических измерений (определений)		
89	-	-	470626.61	2154654.47	Метод спутниковых геодезических измерений (определений)	0.1	-
90	-	-	470626.13	2154654.17	Метод спутниковых геодезических измерений (определений)	0.1	-
91	-	-	470625.69	2154653.91	Метод спутниковых геодезических измерений (определений)	0.1	-
92	-	-	470625.29	2154653.67	Метод спутниковых геодезических измерений (определений)	0.1	-
93	-	-	470624.82	2154653.40	Метод спутниковых геодезических измерений (определений)	0.1	-
94	-	-	470624.39	2154653.18	Метод спутниковых геодезических измерений (определений)	0.1	-
95	-	-	470623.95	2154652.93	Метод спутниковых геодезических измерений (определений)	0.1	-
96	-	-	470623.49	2154652.71	Метод спутниковых геодезических измерений (определений)	0.1	-
97	-	-	470623.05	2154652.48	Метод спутниковых геодезических измерений (определений)	0.1	-
98	-	-	470622.54	2154652.25	Метод спутниковых геодезических измерений (определений)	0.1	-
99	-	-	470622.12	2154652.06	Метод	0.1	-

Сведения о местоположении измененных (уточненных) границ объекта							
1. Система координат МСК-55, зона 2							
2. Сведения о характерных точках границ объекта							
Обозначение характерных точек границ	Существующие координаты, м		Измененные (уточненные) координаты, м		Метод определения координат характерной точки	Средняя квадратическая погрешность положения характерной точки (Mt), м	Описание обозначения точки на местности (при наличии)
	X	Y	X	Y			
					спутниковых геодезических измерений (определений)		
100	-	-	470621.63	2154651.84	Метод спутниковых геодезических измерений (определений)	0.1	-
101	-	-	470621.18	2154651.66	Метод спутниковых геодезических измерений (определений)	0.1	-
102	-	-	470620.71	2154651.46	Метод спутниковых геодезических измерений (определений)	0.1	-
103	-	-	470620.25	2154651.29	Метод спутниковых геодезических измерений (определений)	0.1	-
104	-	-	470619.80	2154651.11	Метод спутниковых геодезических измерений (определений)	0.1	-
105	-	-	470619.27	2154650.93	Метод спутниковых геодезических измерений (определений)	0.1	-
106	-	-	470618.79	2154650.76	Метод спутниковых геодезических измерений (определений)	0.1	-
107	-	-	470618.31	2154650.62	Метод спутниковых геодезических измерений (определений)	0.1	-
108	-	-	470617.85	2154650.47	Метод спутниковых геодезических измерений (определений)	0.1	-
109	-	-	470617.36	2154650.33	Метод спутниковых геодезических измерений (определений)	0.1	-

Сведения о местоположении измененных (уточненных) границ объекта							
1. Система координат МСК-55, зона 2							
2. Сведения о характерных точках границ объекта							
Обозначение характерных точек границ	Существующие координаты, м		Измененные (уточненные) координаты, м		Метод определения координат характерной точки	Средняя квадратическая погрешность положения характерной точки (Mt), м	Описание обозначения точки на местности (при наличии)
	X	Y	X	Y			
110	-	-	470616.89	2154650.20	Метод спутниковых геодезических измерений (определений)	0.1	-
111	-	-	470616.36	2154650.06	Метод спутниковых геодезических измерений (определений)	0.1	-
112	-	-	470615.88	2154649.94	Метод спутниковых геодезических измерений (определений)	0.1	-
113	-	-	470615.39	2154649.83	Метод спутниковых геодезических измерений (определений)	0.1	-
114	-	-	470614.86	2154649.72	Метод спутниковых геодезических измерений (определений)	0.1	-
115	-	-	470614.36	2154649.62	Метод спутниковых геодезических измерений (определений)	0.1	-
116	-	-	470613.88	2154649.53	Метод спутниковых геодезических измерений (определений)	0.1	-
117	-	-	470613.40	2154649.46	Метод спутниковых геодезических измерений (определений)	0.1	-
118	-	-	470612.92	2154649.38	Метод спутниковых геодезических измерений (определений)	0.1	-
119	-	-	470612.36	2154649.30	Метод спутниковых геодезических измерений (определений)	0.1	-
120	-	-	470611.88	2154649.24	Метод спутниковых геодезических измерений	0.1	-


Сведения о местоположении измененных (уточненных) границ объекта							
1. Система координат МСК-55, зона 2							
2. Сведения о характерных точках границ объекта							
Обозначение характерных точек границ	Существующие координаты, м		Измененные (уточненные) координаты, м		Метод определения координат характерной точки	Средняя квадратическая погрешность положения характерной точки (Mt), м	Описание обозначения точки на местности (при наличии)
	X	Y	X	Y			
					(определений)		
121	-	-	470611.39	2154649.19	Метод спутниковых геодезических измерений (определений)	0.1	-
122	-	-	470610.85	2154649.14	Метод спутниковых геодезических измерений (определений)	0.1	-
123	-	-	470610.35	2154649.10	Метод спутниковых геодезических измерений (определений)	0.1	-
124	-	-	470609.86	2154649.07	Метод спутниковых геодезических измерений (определений)	0.1	-
125	-	-	470609.37	2154649.05	Метод спутниковых геодезических измерений (определений)	0.1	-
126	-	-	470608.87	2154649.02	Метод спутниковых геодезических измерений (определений)	0.1	-
127	-	-	470607.83	2154649.01	Метод спутниковых геодезических измерений (определений)	0.1	-
128	-	-	470553.43	2154649.01	Метод спутниковых геодезических измерений (определений)	0.1	-
129	-	-	470553.49	2154646.51	Метод спутниковых геодезических измерений (определений)	0.1	-
130	-	-	470533.49	2154646.51	Метод спутниковых геодезических измерений (определений)	0.1	-
131	-	-	470221.53	2154649.77	Метод спутниковых геодезических	0.1	-

Сведения о местоположении измененных (уточненных) границ объекта							
1. Система координат МСК-55, зона 2							
2. Сведения о характерных точках границ объекта							
Обозначение характерных точек границ	Существующие координаты, м		Измененные (уточненные) координаты, м		Метод определения координат характерной точки	Средняя квадратическая погрешность положения характерной точки (Mt), м	Описание обозначения точки на местности (при наличии)
	X	Y	X	Y			
					измерений (определений)		
132	-	-	470106.20	2154651.45	Метод спутниковых геодезических измерений (определений)	0.1	-
133	-	-	470106.51	2154631.45	Метод спутниковых геодезических измерений (определений)	0.1	-
134	-	-	470510.39	2154629.34	Метод спутниковых геодезических измерений (определений)	0.1	-
135	-	-	470508.48	2154505.44	Метод спутниковых геодезических измерений (определений)	0.1	-
136	-	-	470514.18	2154112.21	Метод спутниковых геодезических измерений (определений)	0.1	-
137	-	-	470512.64	2153840.77	Метод спутниковых геодезических измерений (определений)	0.1	-
138	-	-	470525.91	2153093.00	Метод спутниковых геодезических измерений (определений)	0.1	-
139	-	-	470569.00	2153043.33	Метод спутниковых геодезических измерений (определений)	0.1	-
140	-	-	470573.94	2153043.00	Метод спутниковых геодезических измерений (определений)	0.1	-
141	-	-	470606.54	2153000.44	Метод спутниковых геодезических измерений (определений)	0.1	-
142	-	-	470617.38	2152949.39	Метод спутниковых	0.1	-

Сведения о местоположении измененных (уточненных) границ объекта							
1. Система координат МСК-55, зона 2							
2. Сведения о характерных точках границ объекта							
Обозначение характерных точек границ	Существующие координаты, м		Измененные (уточненные) координаты, м		Метод определения координат характерной точки	Средняя квадратическая погрешность положения характерной точки (Mt), м	Описание обозначения точки на местности (при наличии)
	X	Y	X	Y			
					геодезических измерений (определений)		.
143	-	-	470631.71	2152457.64	Метод спутниковых геодезических измерений (определений)	0.1	-
144	-	-	470637.30	2152430.83	Метод спутниковых геодезических измерений (определений)	0.1	-
145	-	-	470655.45	2151799.58	Метод спутниковых геодезических измерений (определений)	0.1	-
146	-	-	470665.78	2151453.94	Метод спутниковых геодезических измерений (определений)	0.1	-
147	-	-	470684.19	2150925.82	Метод спутниковых геодезических измерений (определений)	0.1	-
148	-	-	470698.49	2150396.74	Метод спутниковых геодезических измерений (определений)	0.1	-
149	-	-	470718.75	2149919.72	Метод спутниковых геодезических измерений (определений)	0.1	-
150	-	-	470733.97	2149389.92	Метод спутниковых геодезических измерений (определений)	0.1	-
151	-	-	470736.96	2149306.21	Метод спутниковых геодезических измерений (определений)	0.1	-
152	-	-	470754.07	2148649.73	Метод спутниковых геодезических измерений (определений)	0.1	-
153	-	-	470736.45	2148559.26	Метод	0.1	-

Сведения о местоположении измененных (уточненных) границ объекта							
1. Система координат МСК-55, зона 2							
2. Сведения о характерных точках границ объекта							
Обозначение характерных точек границ	Существующие координаты, м		Измененные (уточненные) координаты, м		Метод определения координат характерной точки	Средняя квадратическая погрешность положения характерной точки (Mt), м	Описание обозначения точки на местности (при наличии)
	X	Y	X	Y			
					спутниковых геодезических измерений (определений)		
154	-	-	470741.11	2148400.24	Метод спутниковых геодезических измерений (определений)	0.1	-
155	-	-	470737.17	2148348.03	Метод спутниковых геодезических измерений (определений)	0.1	-
1	-	-	470764.22	2148345.10	Метод спутниковых геодезических измерений (определений)	0.1	-

Схема расположения границ публичного сервитута

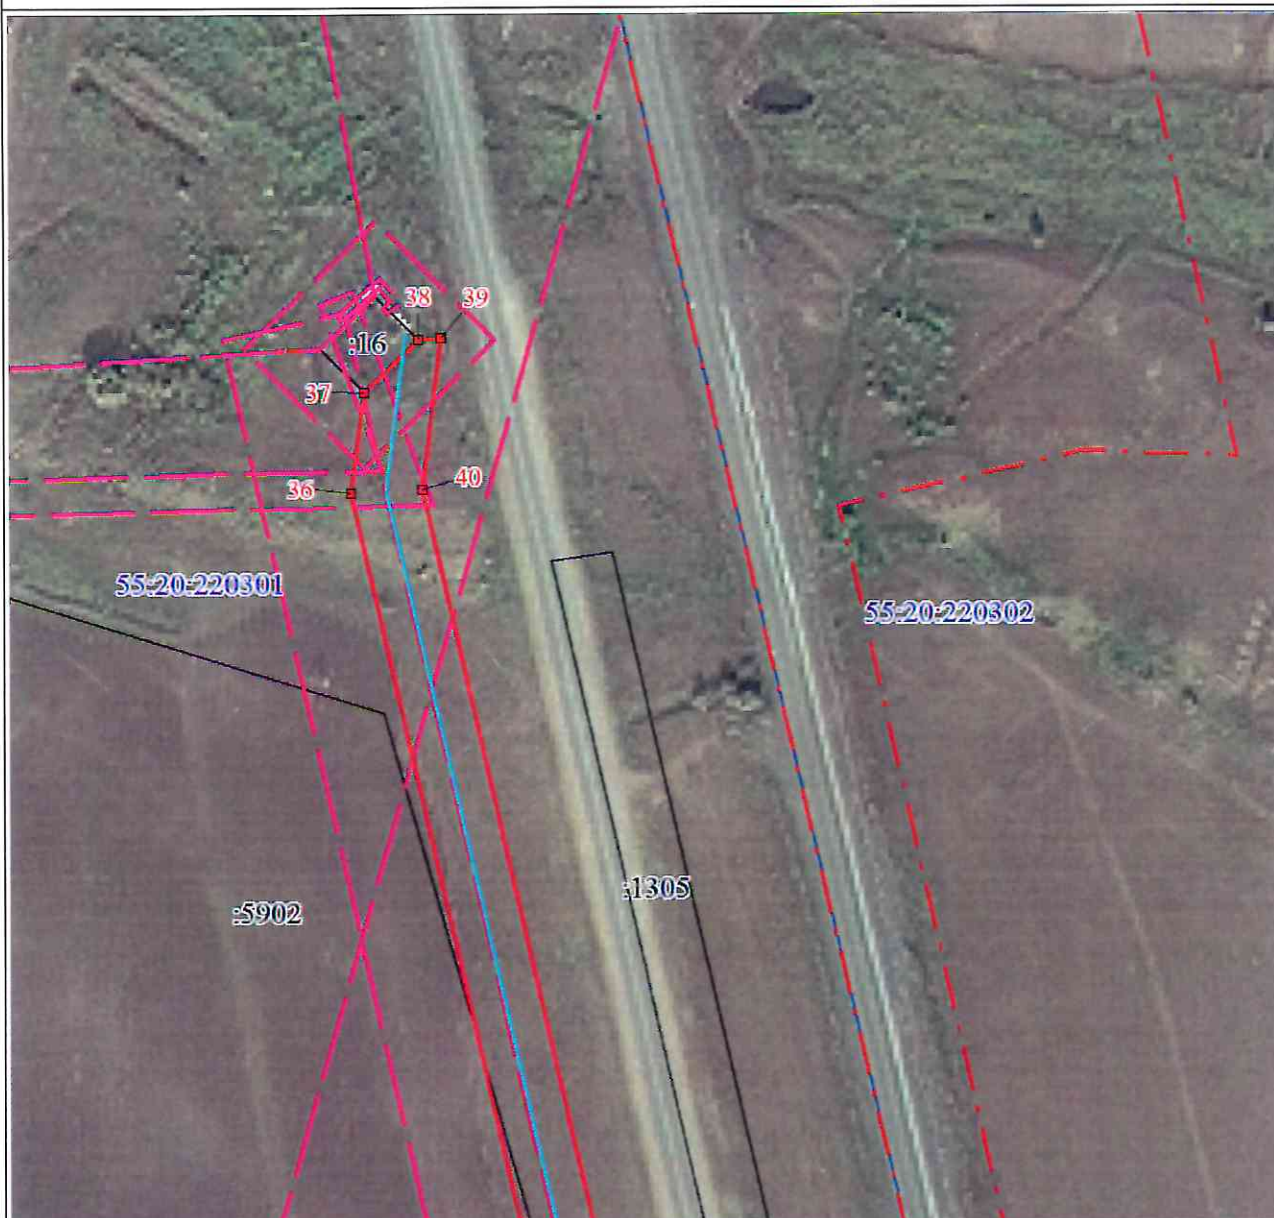


Масштаб 1:2000

Используемые условные знаки и обозначения:

	Характерная точка границы публичного сервитута
	Граница публичного сервитута
	Граница охранной зоны
	Граница и номер земельного участка, учтенного в ГКН
	Граница и номер кадастрового квартала
	Ось проектируемого объекта

Схема расположения границ публичного сервитута

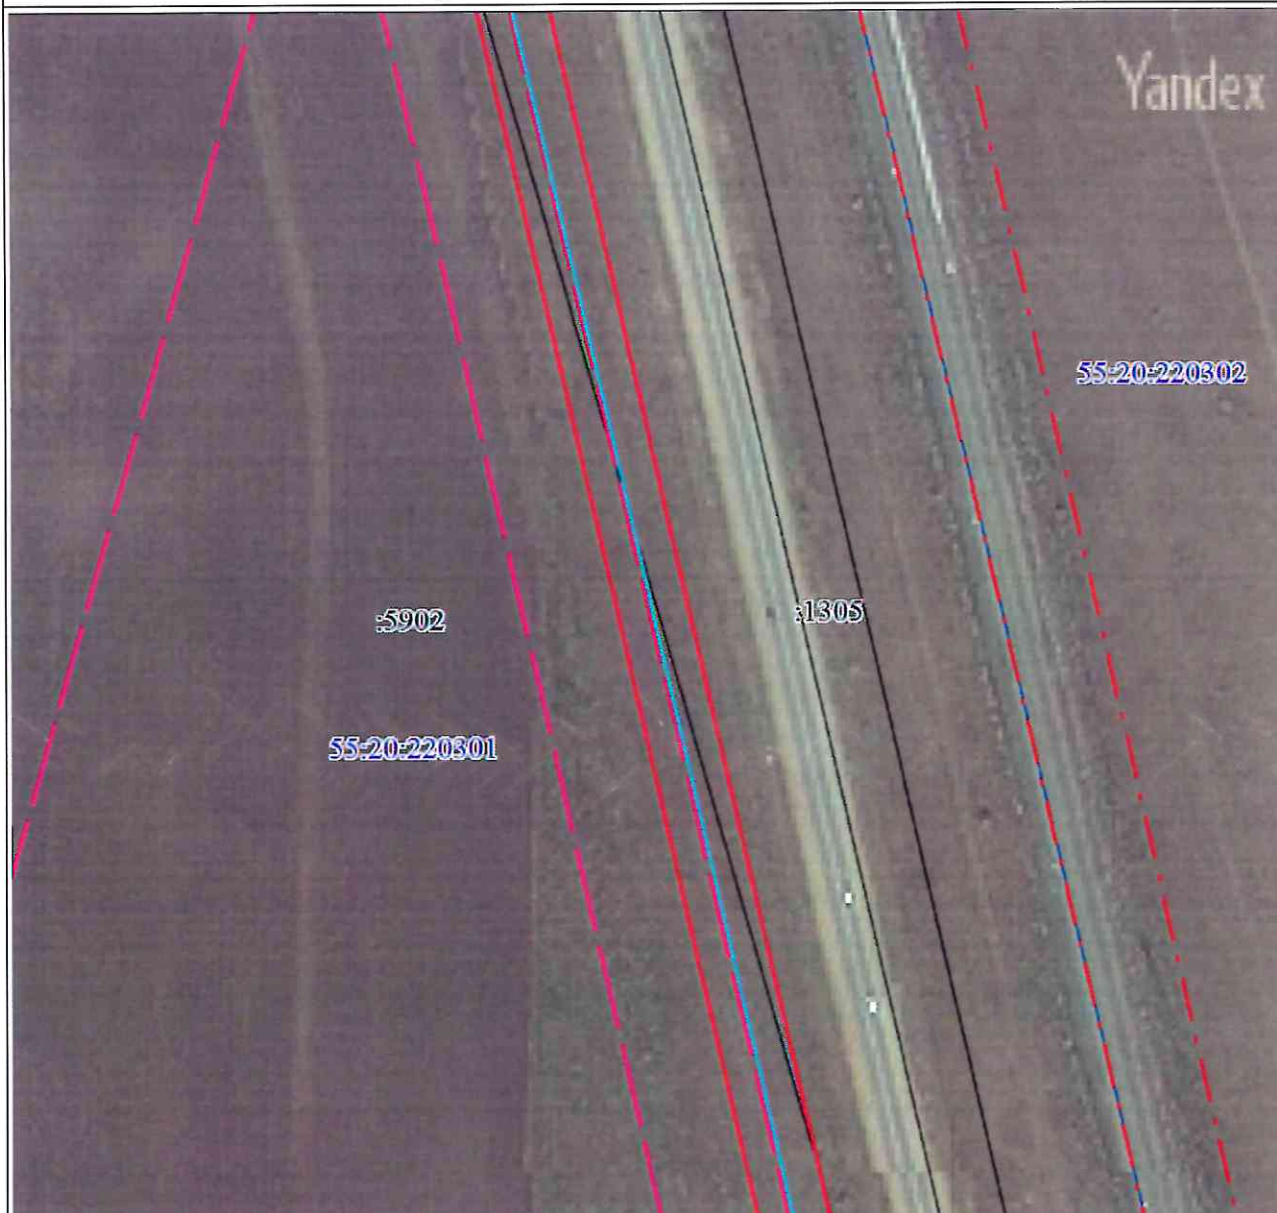

Масштаб 1:2000

Используемые условные знаки и обозначения:

Условные обозначения представлены на листе 1

Схема расположения границ публичного сервитута



Масштаб 1:2000

Используемые условные знаки и обозначения:

Условные обозначения представлены на листе 1

Схема расположения границ публичного сервитута



Масштаб 1:2000

Используемые условные знаки и обозначения:

Условные обозначения представлены на листе 1

Схема расположения границ публичного сервитута




Масштаб 1:2000

Используемые условные знаки и обозначения:

Условные обозначения представлены на листе 1

Схема расположения границ публичного сервитута

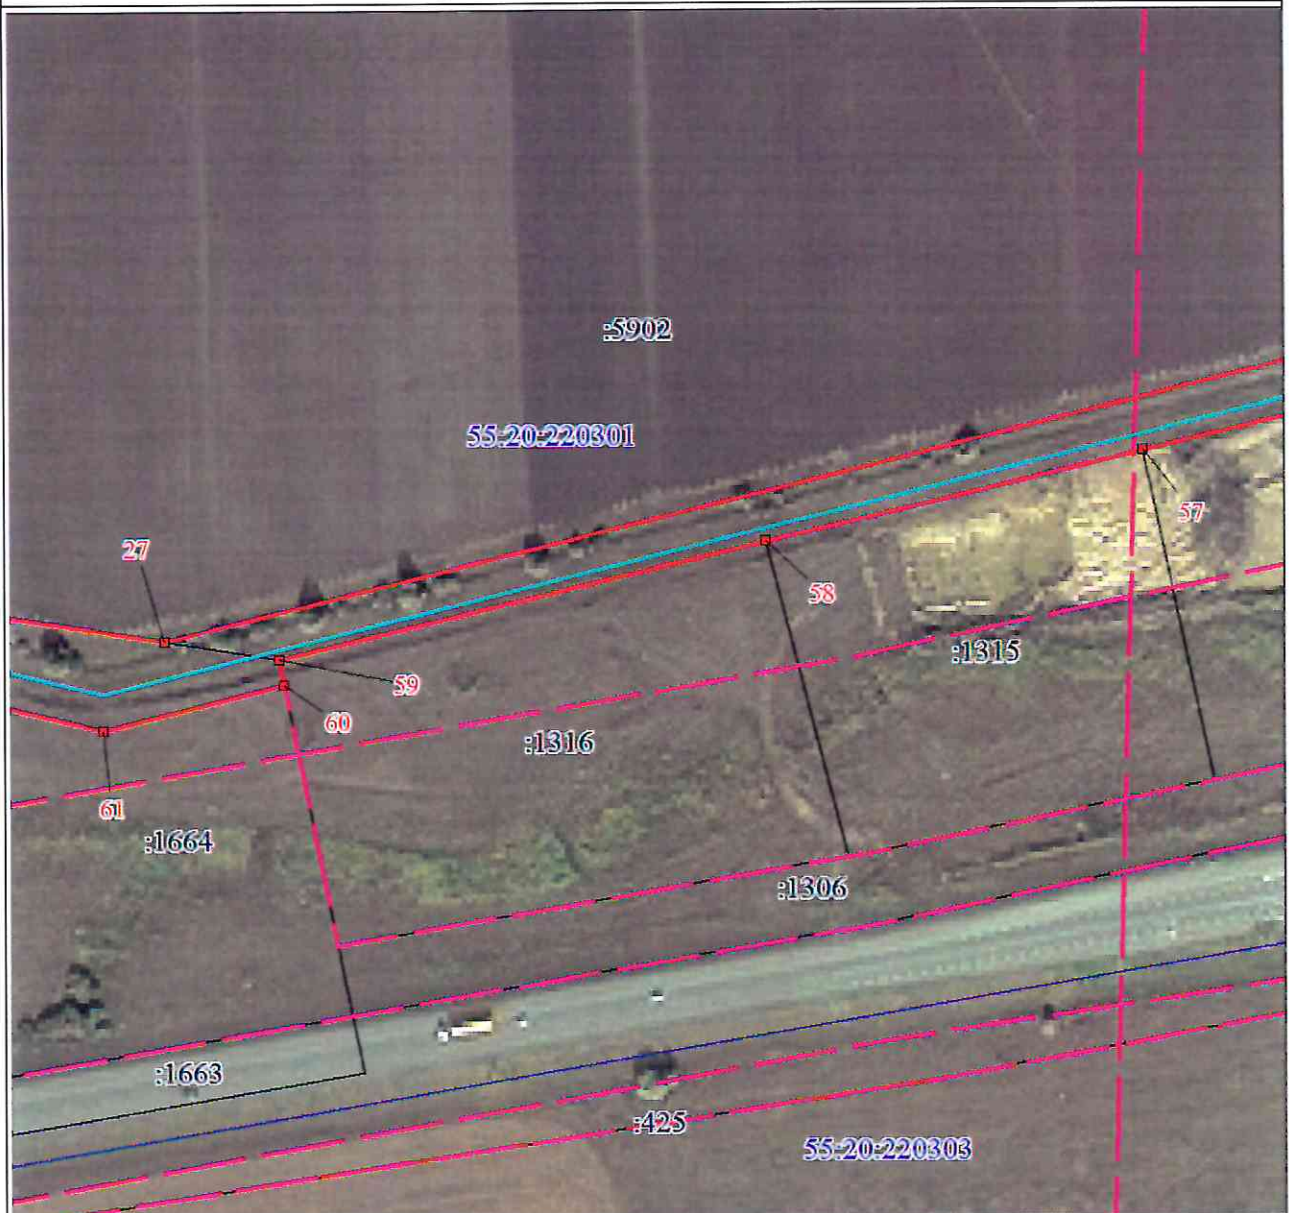

Масштаб 1:2000

Используемые условные знаки и обозначения:

Условные обозначения представлены на листе 1

Схема расположения границ публичного сервитута




Масштаб 1:2000

Используемые условные знаки и обозначения:

Условные обозначения представлены на листе 1

Схема расположения границ публичного сервитута

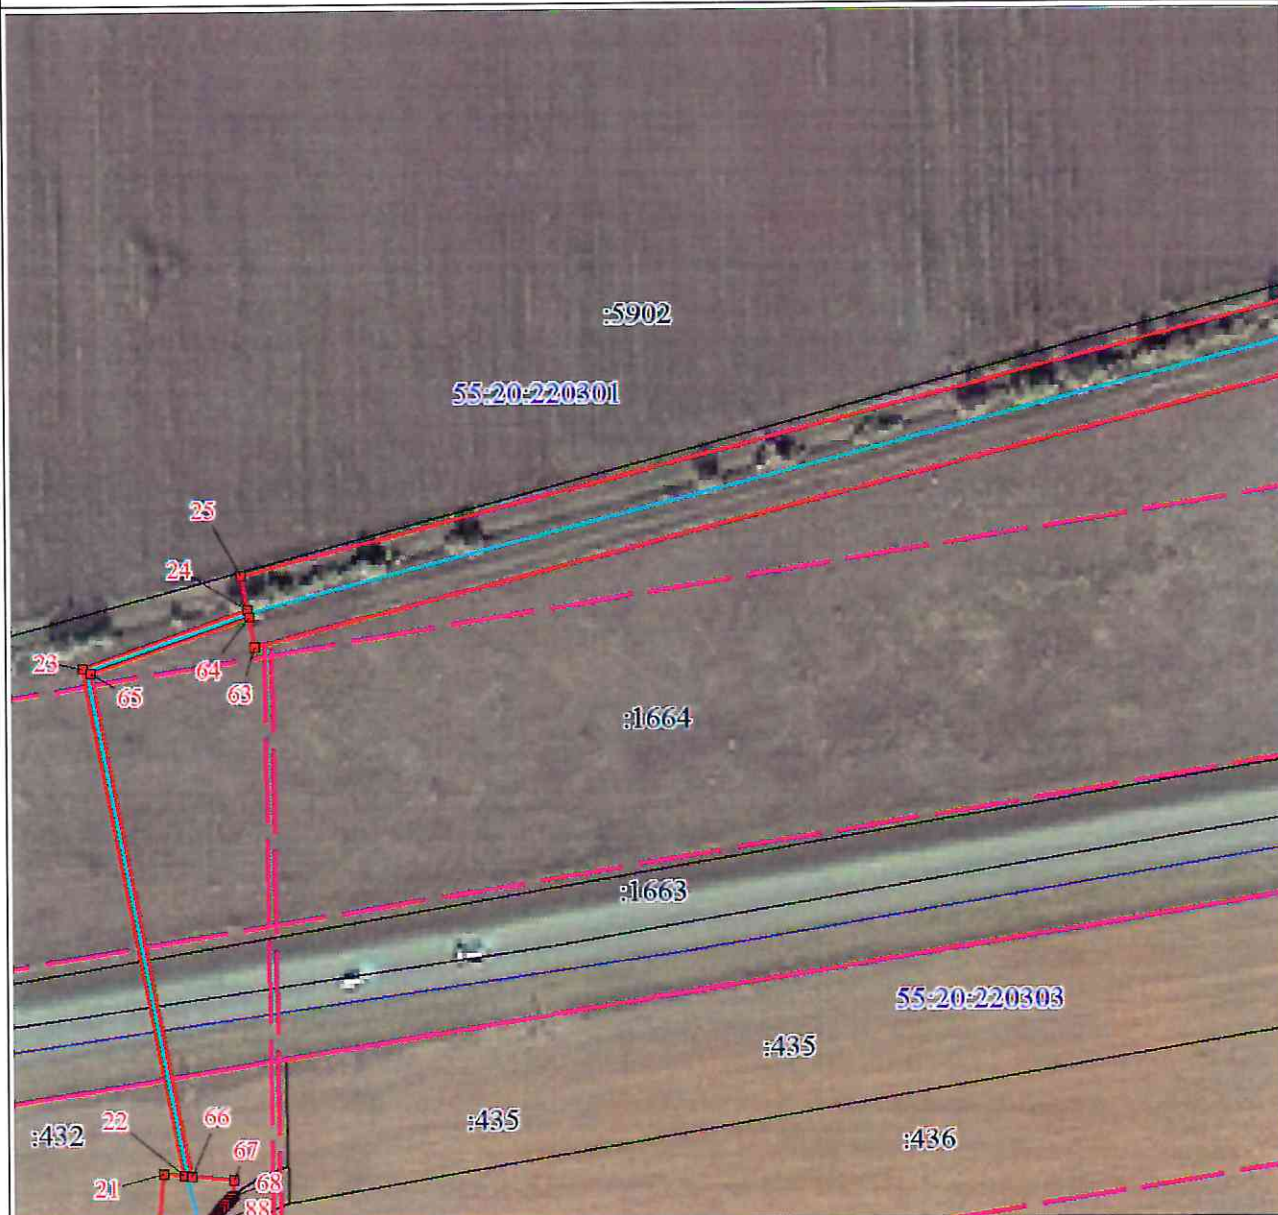


Масштаб 1:2000

Используемые условные знаки и обозначения:

Условные обозначения представлены на листе 1

Схема расположения границ публичного сервитута

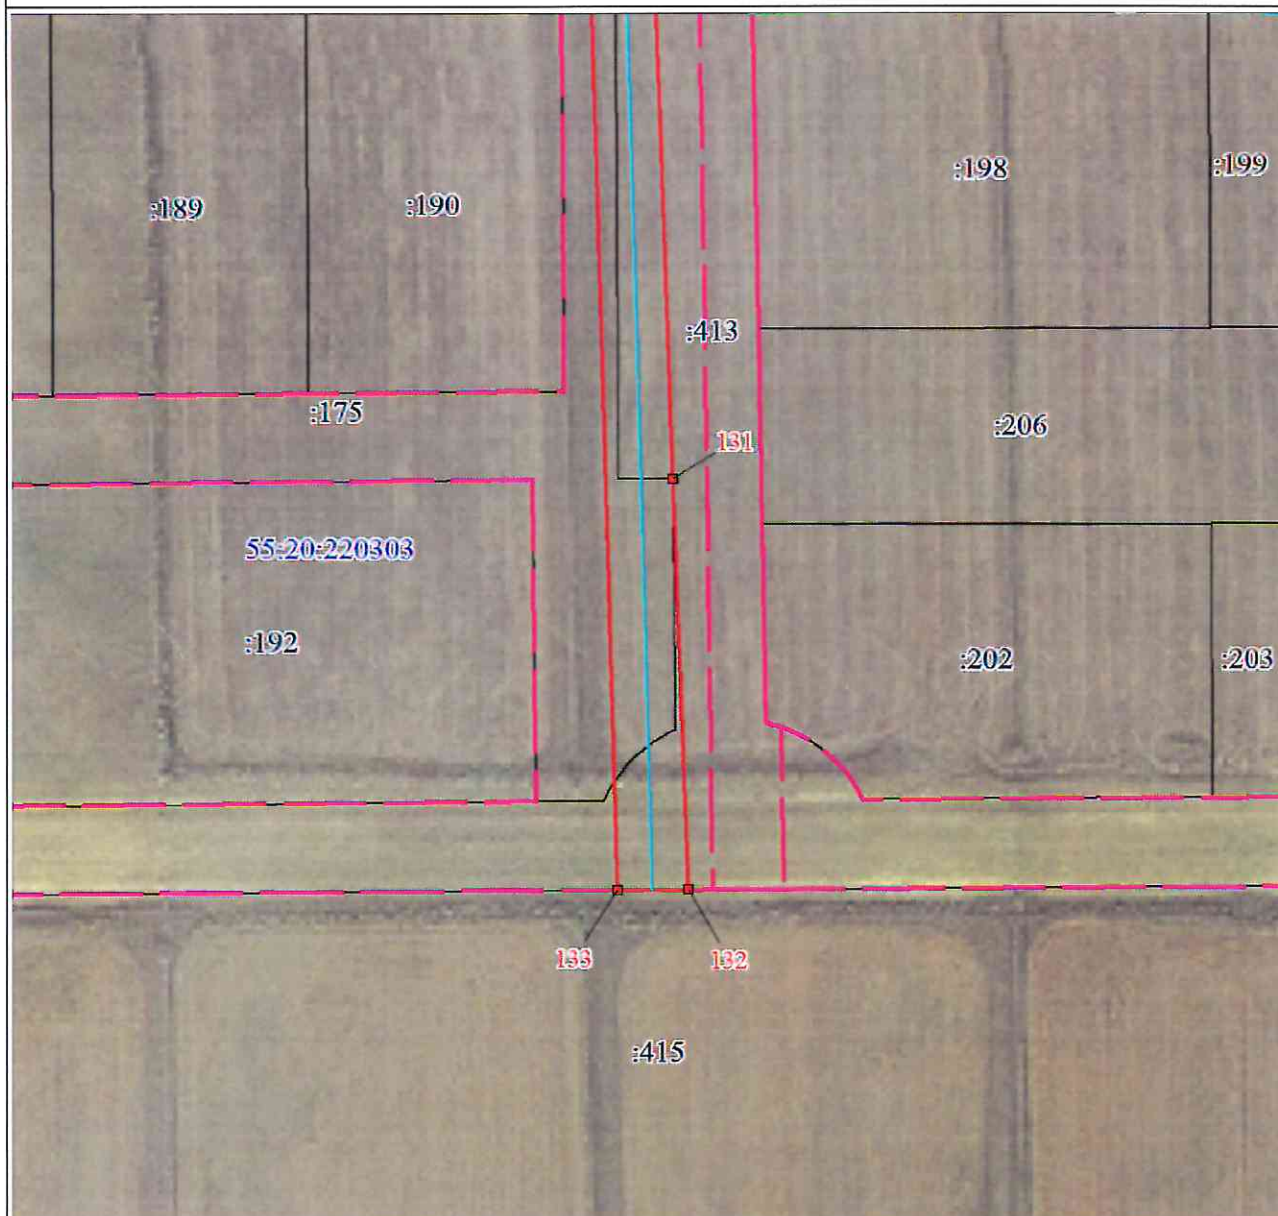


Масштаб 1:2000

Используемые условные знаки и обозначения:

Условные обозначения представлены на листе 1

Схема расположения границ публичного сервитута

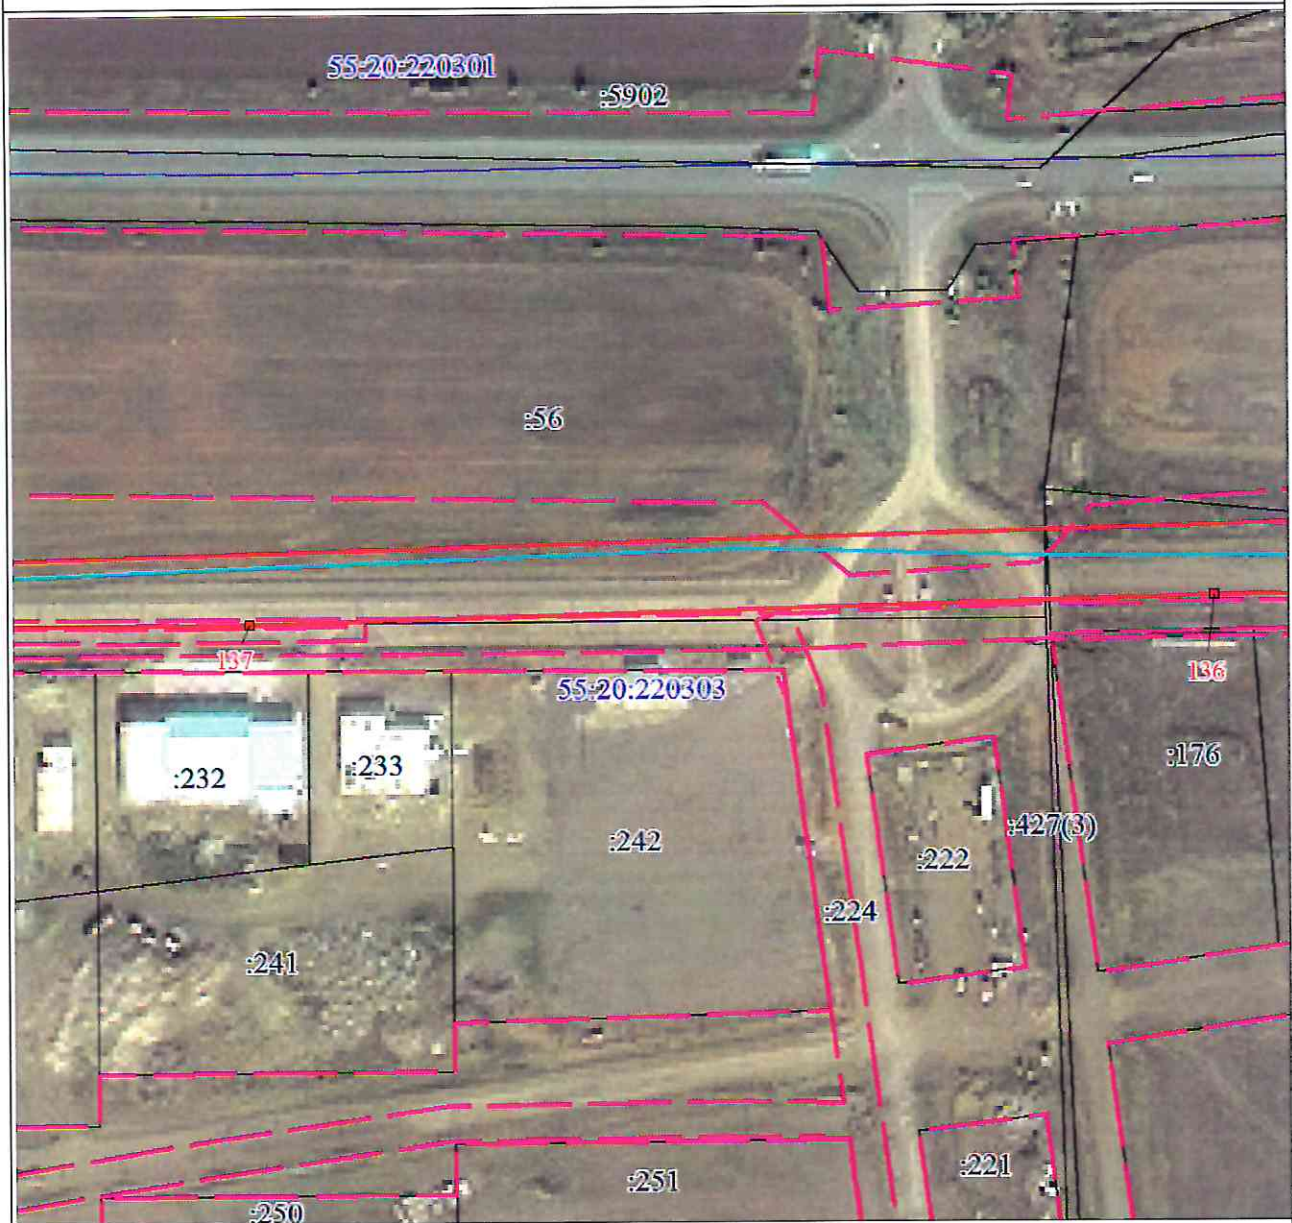

Масштаб 1:2000

Используемые условные знаки и обозначения:

Условные обозначения представлены на листе 1

Схема расположения границ публичного сервитута




Масштаб 1:2000

Используемые условные знаки и обозначения:

Условные обозначения представлены на листе 1

Схема расположения границ публичного сервитута

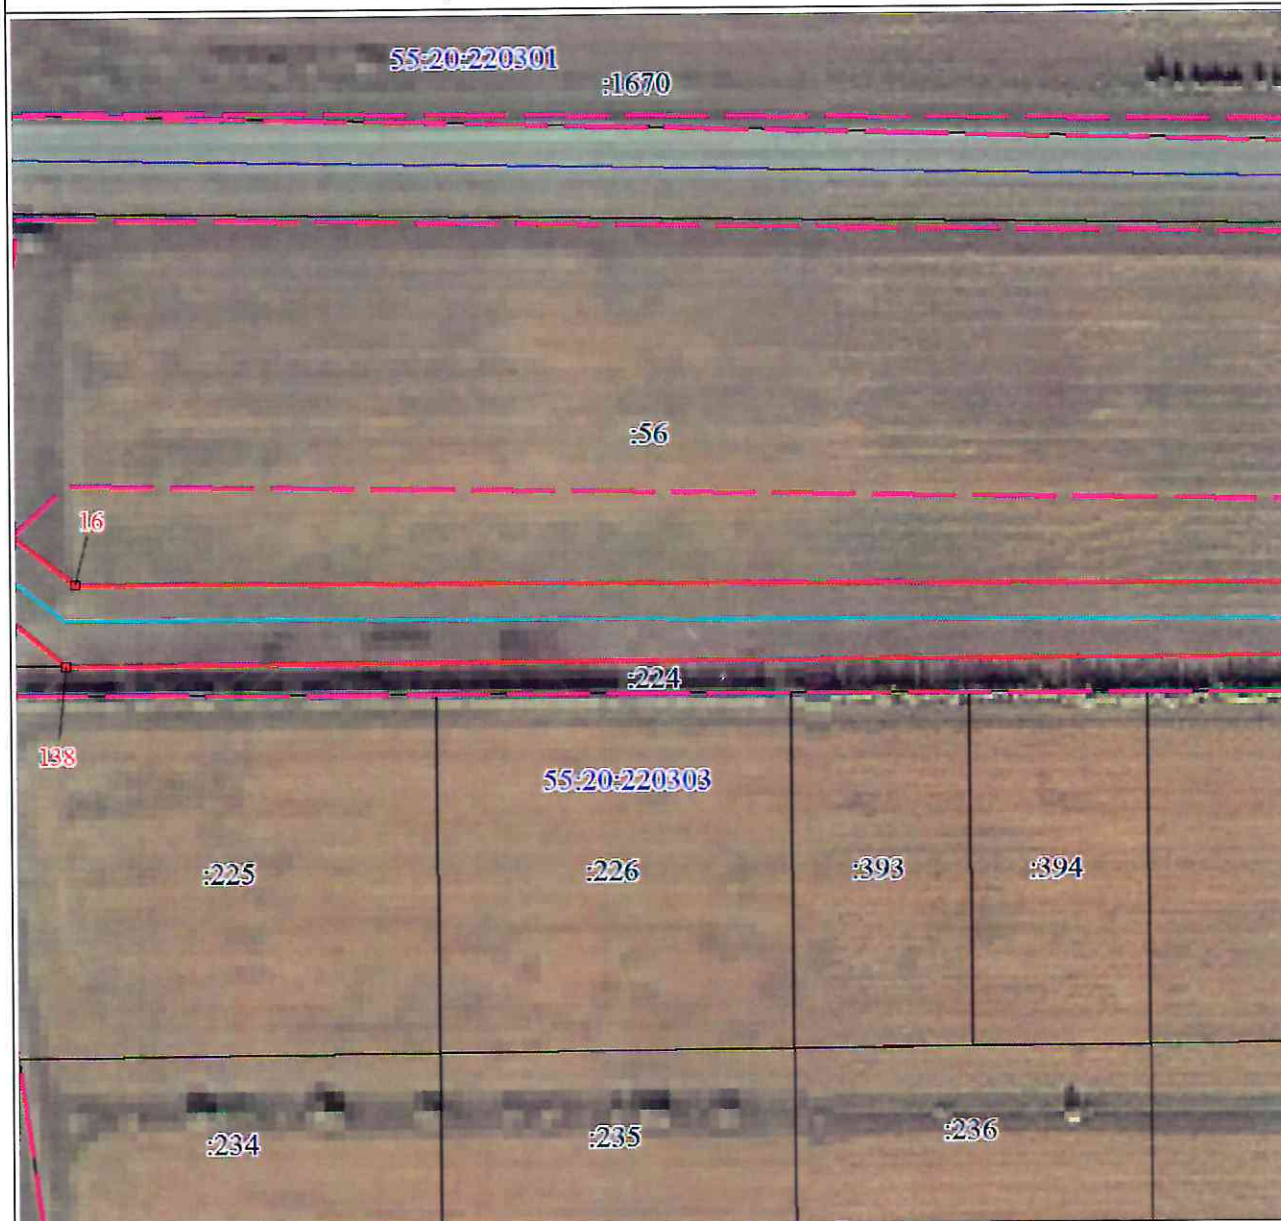


Масштаб 1:2000

Используемые условные знаки и обозначения:

Условные обозначения представлены на листе 1

Схема расположения границ публичного сервитута

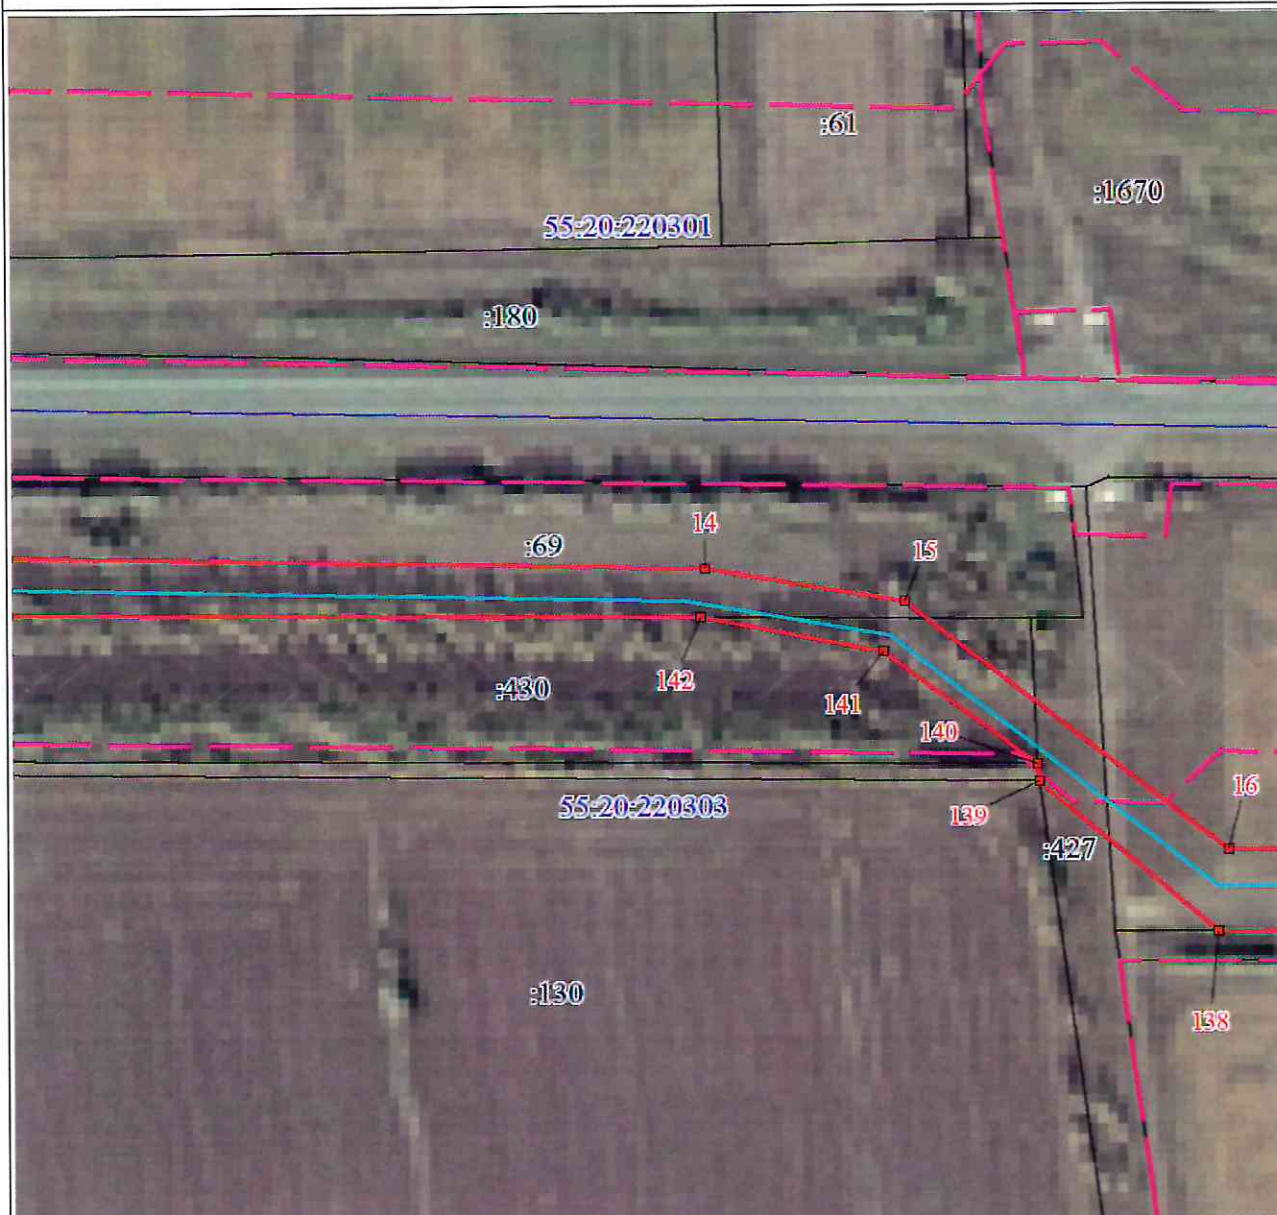


Масштаб 1:2000

Используемые условные знаки и обозначения:

Условные обозначения представлены на листе 1

Схема расположения границ публичного сервитута

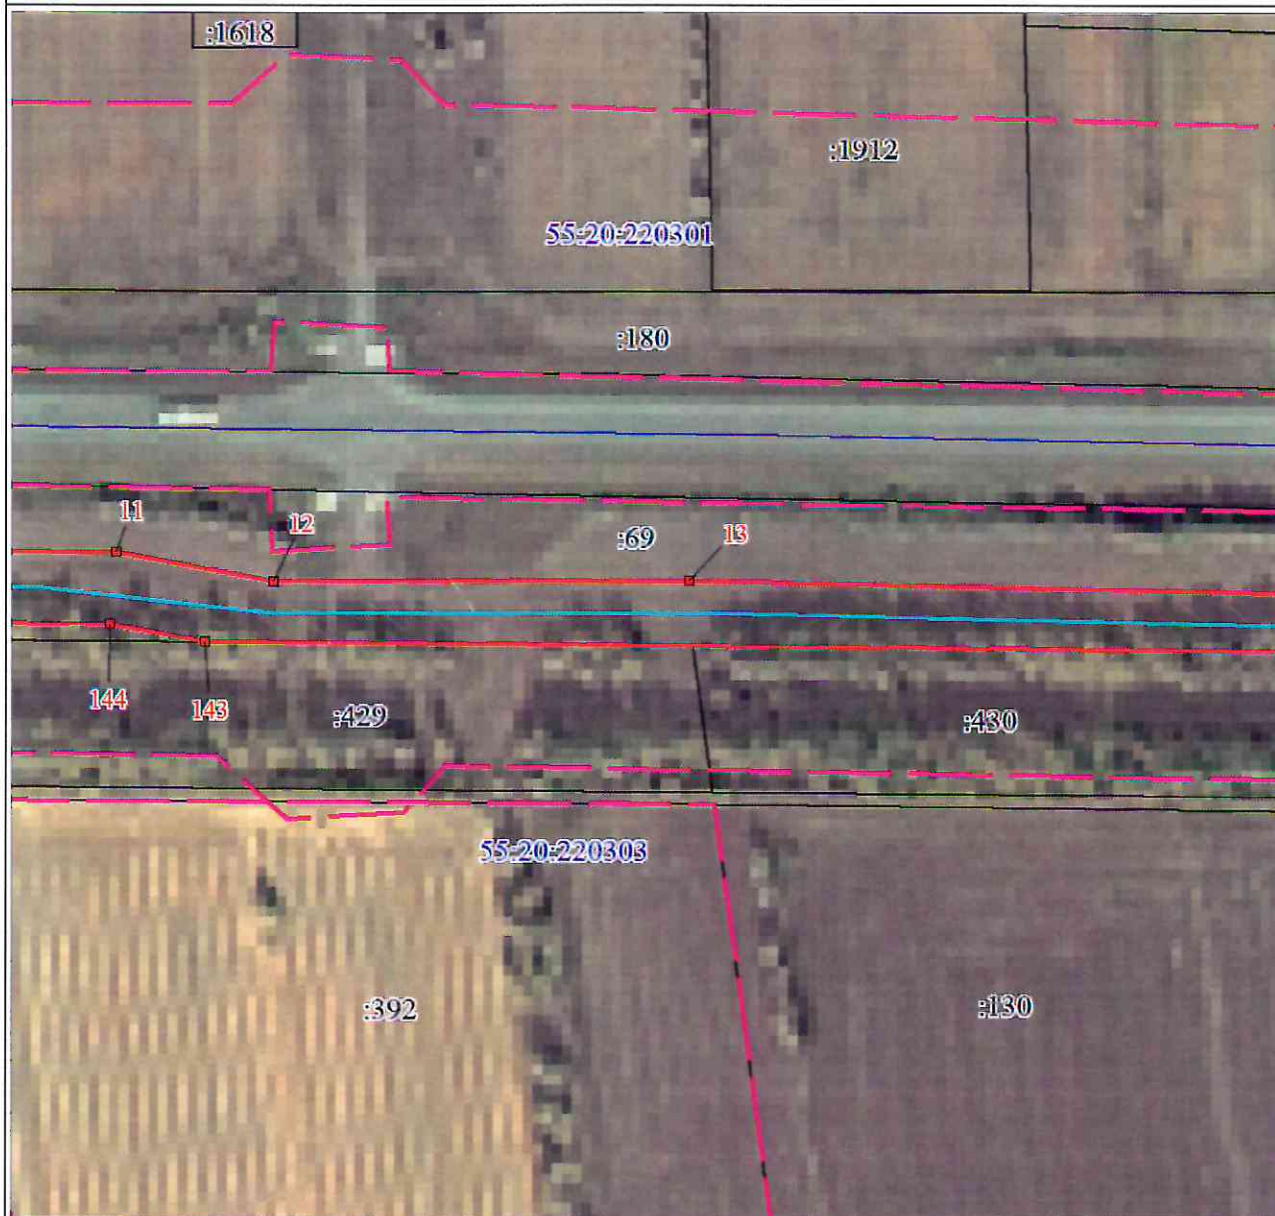

Масштаб 1:2000

Используемые условные знаки и обозначения:

Условные обозначения представлены на листе 1

Схема расположения границ публичного сервитута



Масштаб 1:2000

Используемые условные знаки и обозначения:

Условные обозначения представлены на листе 1

Схема расположения границ публичного сервитута



Масштаб 1:2000

Используемые условные знаки и обозначения:

Условные обозначения представлены на листе 1

Схема расположения границ публичного сервитута




Масштаб 1:2000

Используемые условные знаки и обозначения:

Условные обозначения представлены на листе 1

Схема расположения границ публичного сервитута

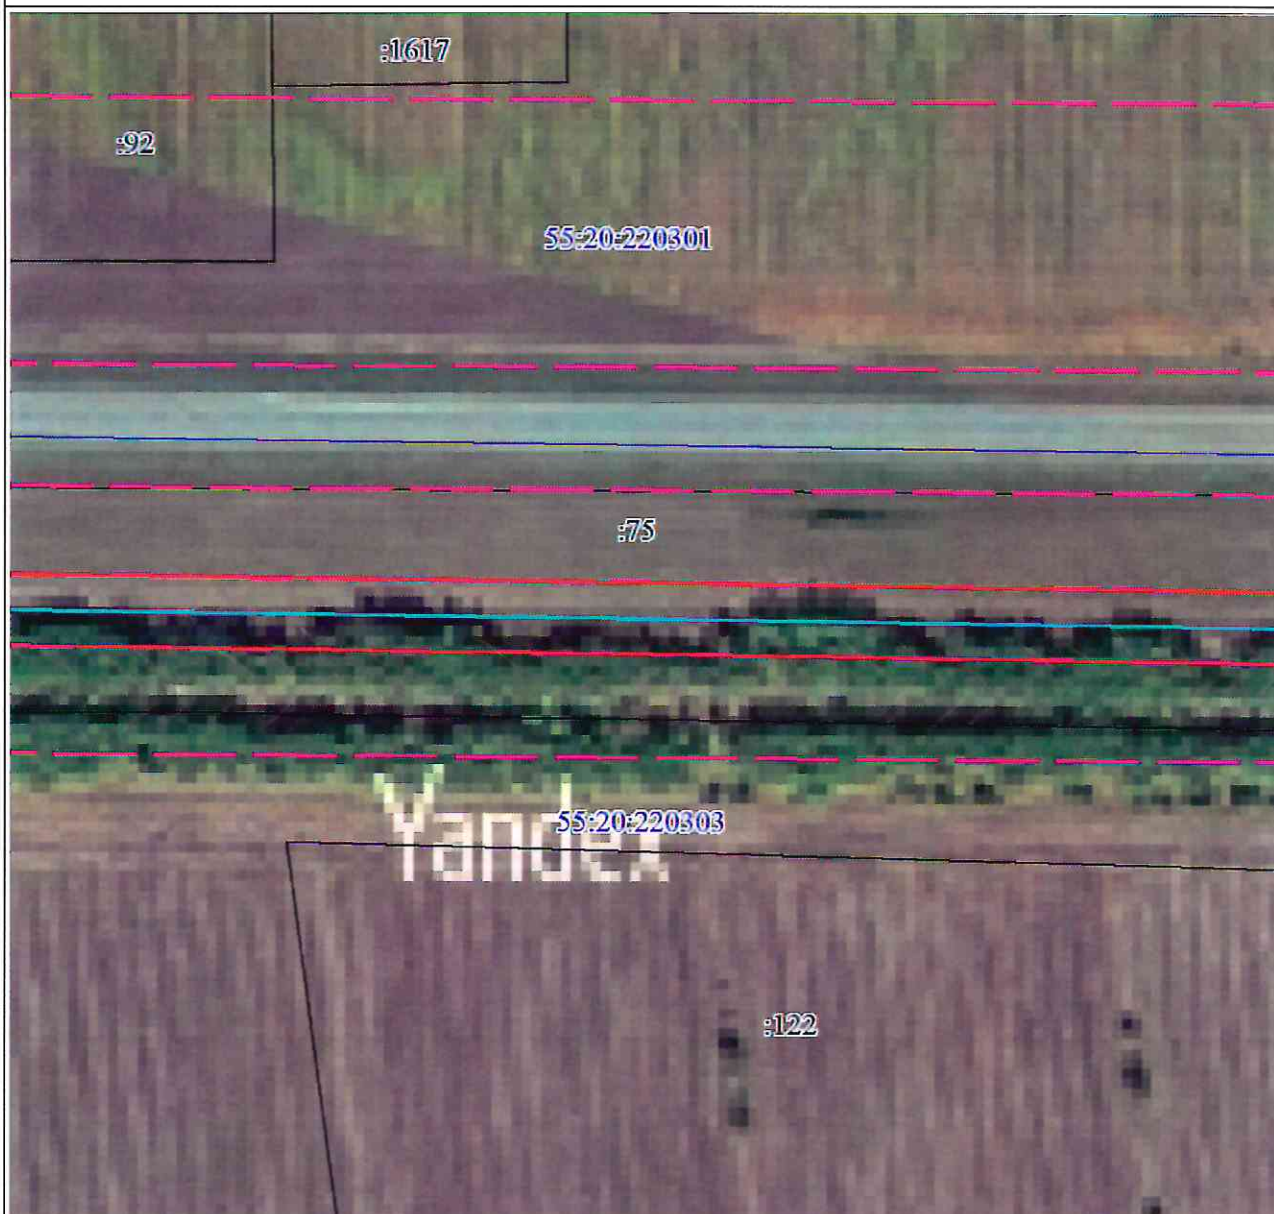


Масштаб 1:2000

Используемые условные знаки и обозначения:

Условные обозначения представлены на листе 1

Схема расположения границ публичного сервитута

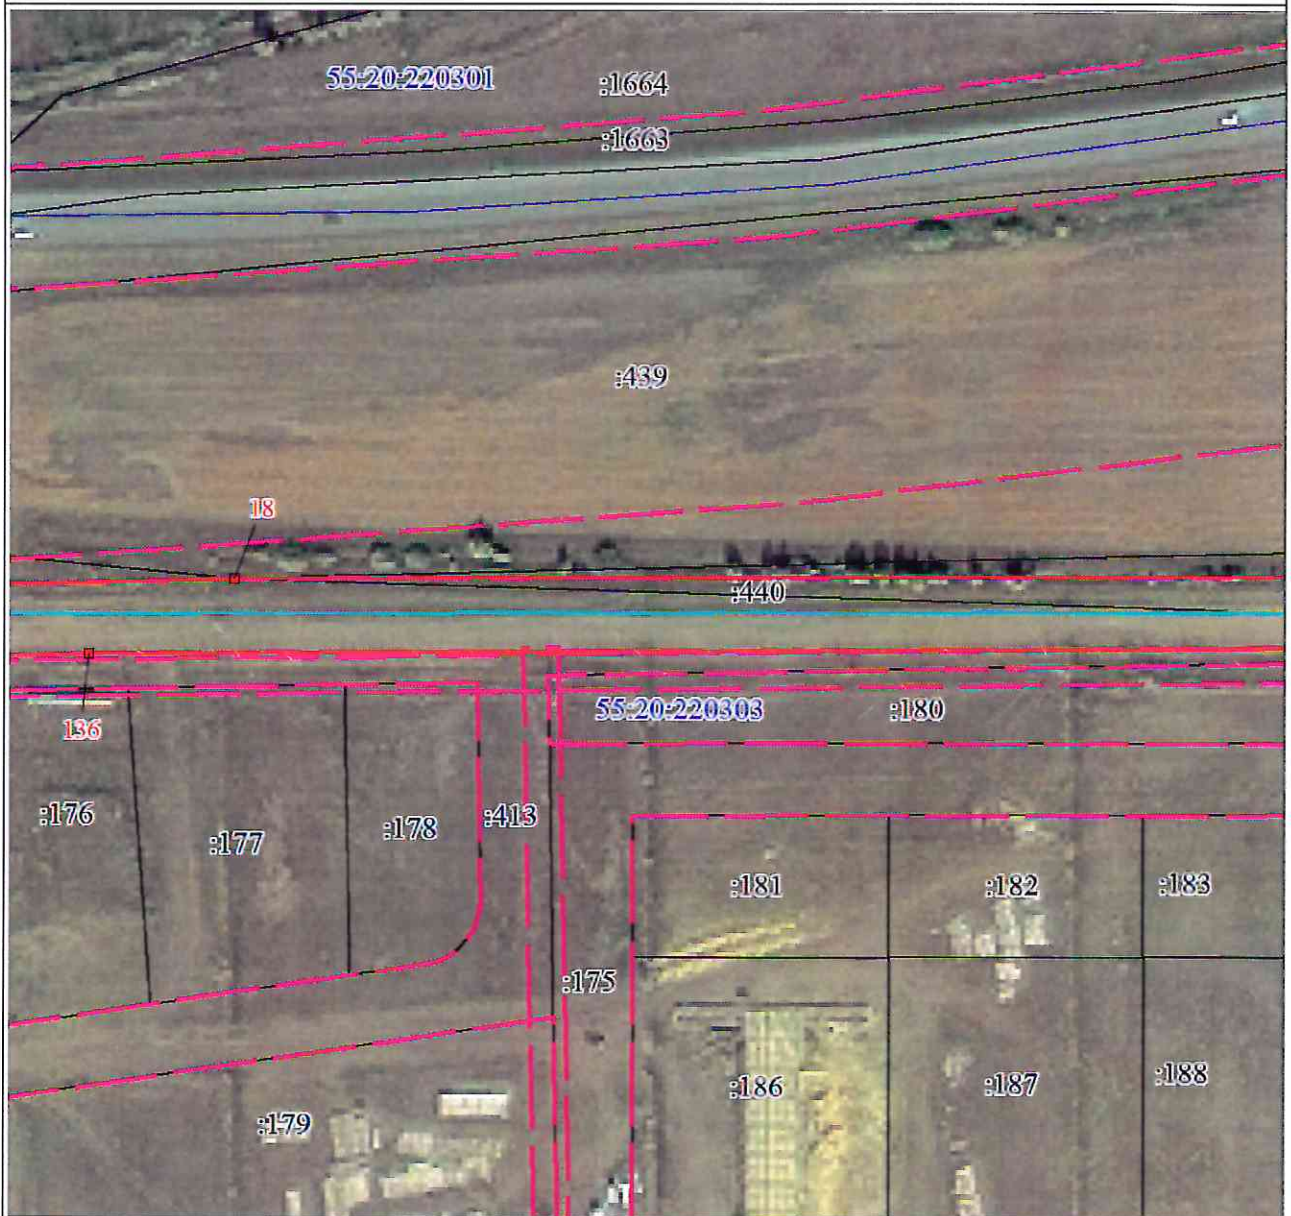

Масштаб 1:2000

Используемые условные знаки и обозначения:

Условные обозначения представлены на листе 1

Схема расположения границ публичного сервитута



Масштаб 1:2000

Используемые условные знаки и обозначения:

Условные обозначения представлены на листе 1

Схема расположения границ публичного сервитута



Масштаб 1:2000

Используемые условные знаки и обозначения:

Условные обозначения представлены на листе 1

Схема расположения границ публичного сервитута



Масштаб 1:2000

Используемые условные знаки и обозначения:

Условные обозначения представлены на листе 1

Схема расположения границ публичного сервитута



Масштаб 1:2000

Используемые условные знаки и обозначения:

Условные обозначения представлены на листе 1

Схема расположения границ публичного сервитута



Масштаб 1:2000

Используемые условные знаки и обозначения:

Условные обозначения представлены на листе 1

Схема расположения границ публичного сервитута



Масштаб 1:2000

Используемые условные знаки и обозначения:

Условные обозначения представлены на листе 1

Схема расположения границ публичного сервитута



Масштаб 1:2000

Используемые условные знаки и обозначения:

Условные обозначения представлены на листе 1

Схема расположения границ публичного сервитута



Масштаб 1:2000

Используемые условные знаки и обозначения:

Условные обозначения представлены на листе 1