

СХЕМА РАСПОЛОЖЕНИЯ ГРАНИЦ ПУБЛИЧНОГО СЕРВИТУТА

Разбивочный чертеж

Выноска 1

55:20:110601

Выноска 2

55:20:220301

Выноска 3

УСЛОВНЫЕ ОБОЗНАЧЕНИЯ

 Проектная граница публичного сервитута

СХЕМА РАСПОЛОЖЕНИЯ ГРАНИЦ ПУБЛИЧНОГО СЕРВИТУТА



УСЛОВНЫЕ ОБОЗНАЧЕНИЯ



Проектная граница публичного сервитута



Граница и номер кадастрового квартала




Проектное местоположение инженерного сооружения



Границы и кадастровые номера земельных участков, в отношении которых испрашивается публичный сервитут



Границы и кадастровые номера земельных участков, сведения о которых внесены в ЕГРН

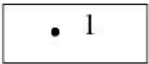

Характерная точка границ публичного сервитута

СХЕМА РАСПОЛОЖЕНИЯ ГРАНИЦ ПУБЛИЧНОГО СЕРВИТУТА

Выноска 2



Масштаб 1:2000


УСЛОВНЫЕ ОБОЗНАЧЕНИЯ

- Проектная граница публичного сервитута
- Граница и номер кадастрового квартала
- Проектное местоположение инженерного сооружения

- Границы и кадастровые номера земельных участков, в отношении которых испрашивается публичный сервитут
- Границы и кадастровые номера земельных участков, сведения о которых внесены в ЕГРН
- Характерная точка границ публичного сервитута

СХЕМА РАСПОЛОЖЕНИЯ ГРАНИЦ ПУБЛИЧНОГО СЕРВИТУТА

Выноска 3

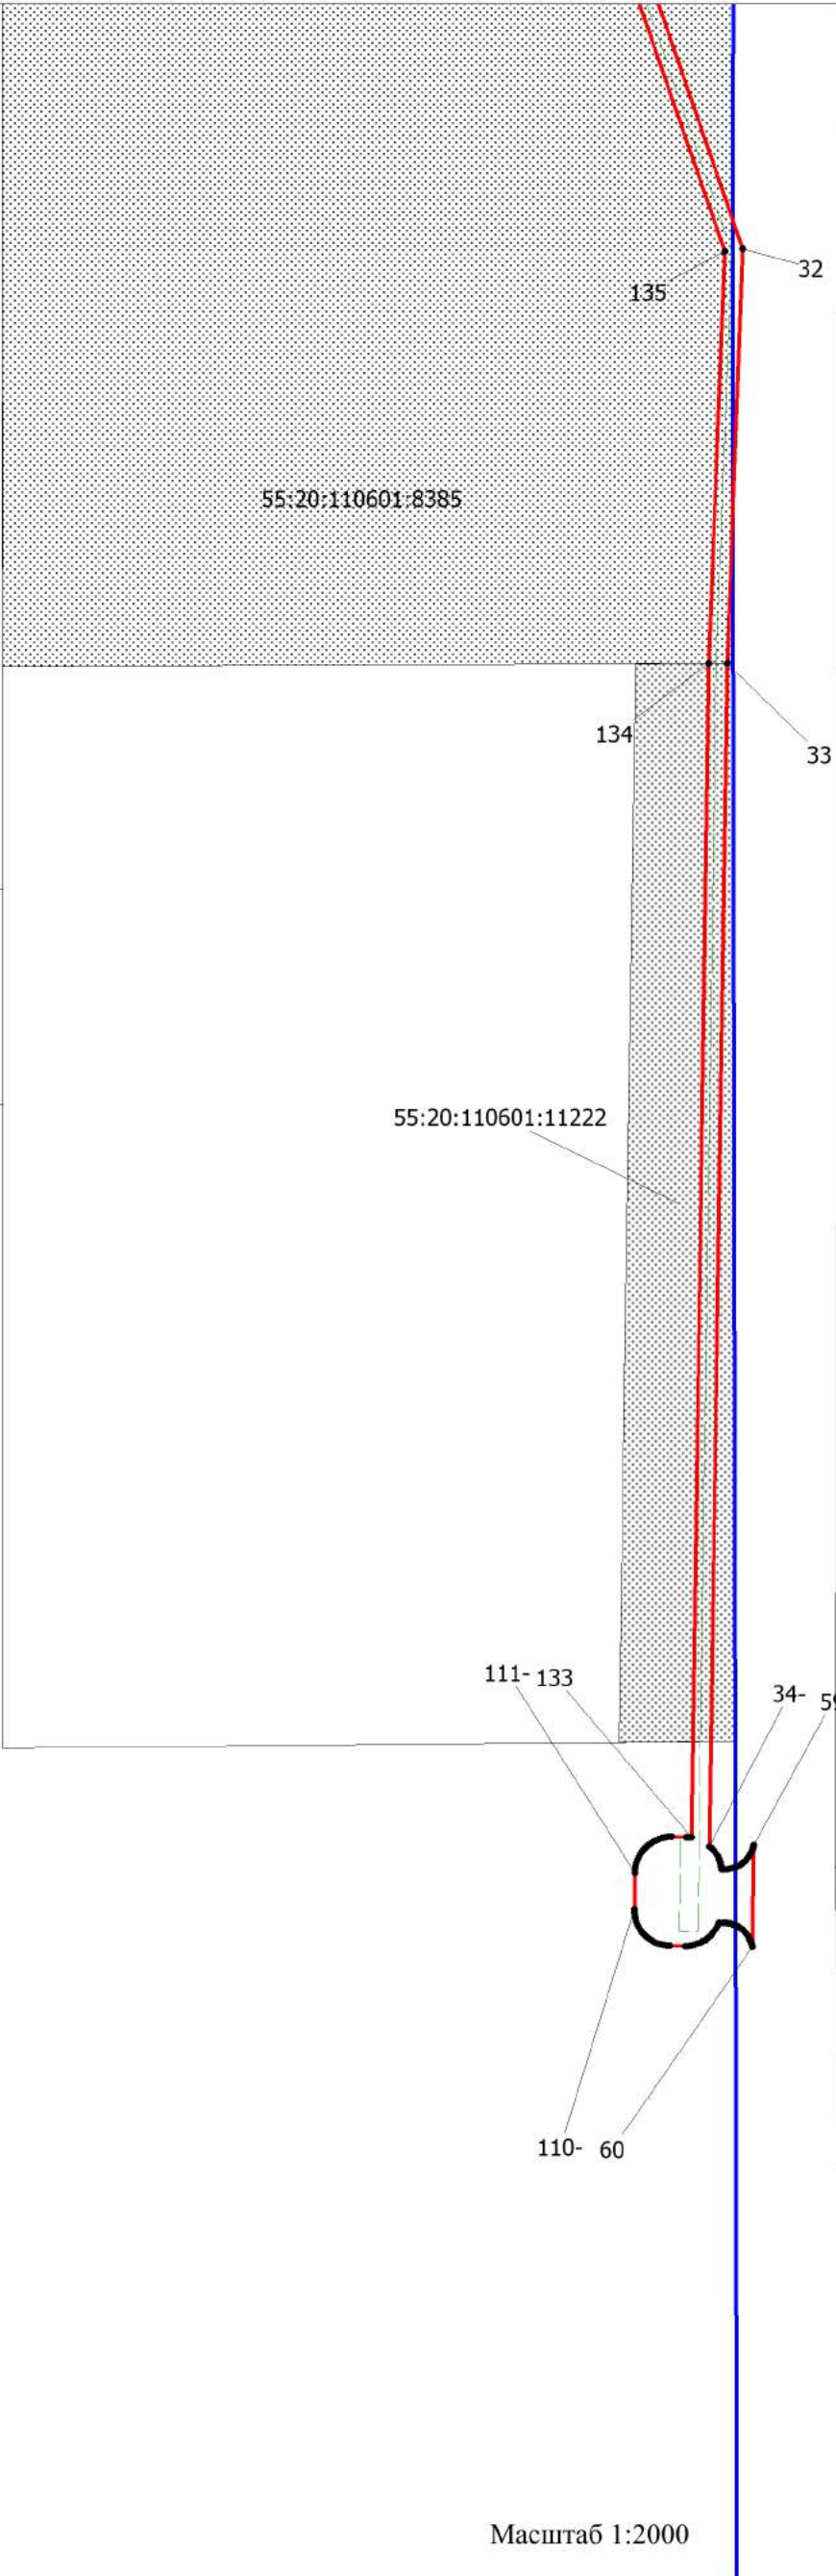

УСЛОВНЫЕ ОБОЗНАЧЕНИЯ

- Проектная граница публичного сервитута
- Граница и номер кадастрового квартала
- Проектное местоположение инженерного сооружения

- Границы и кадастровые номера земельных участков, в отношении которых испрашивается публичный сервитут
- Границы и кадастровые номера земельных участков, сведения о которых внесены в ЕГРН
- Характерная точка границ публичного сервитута